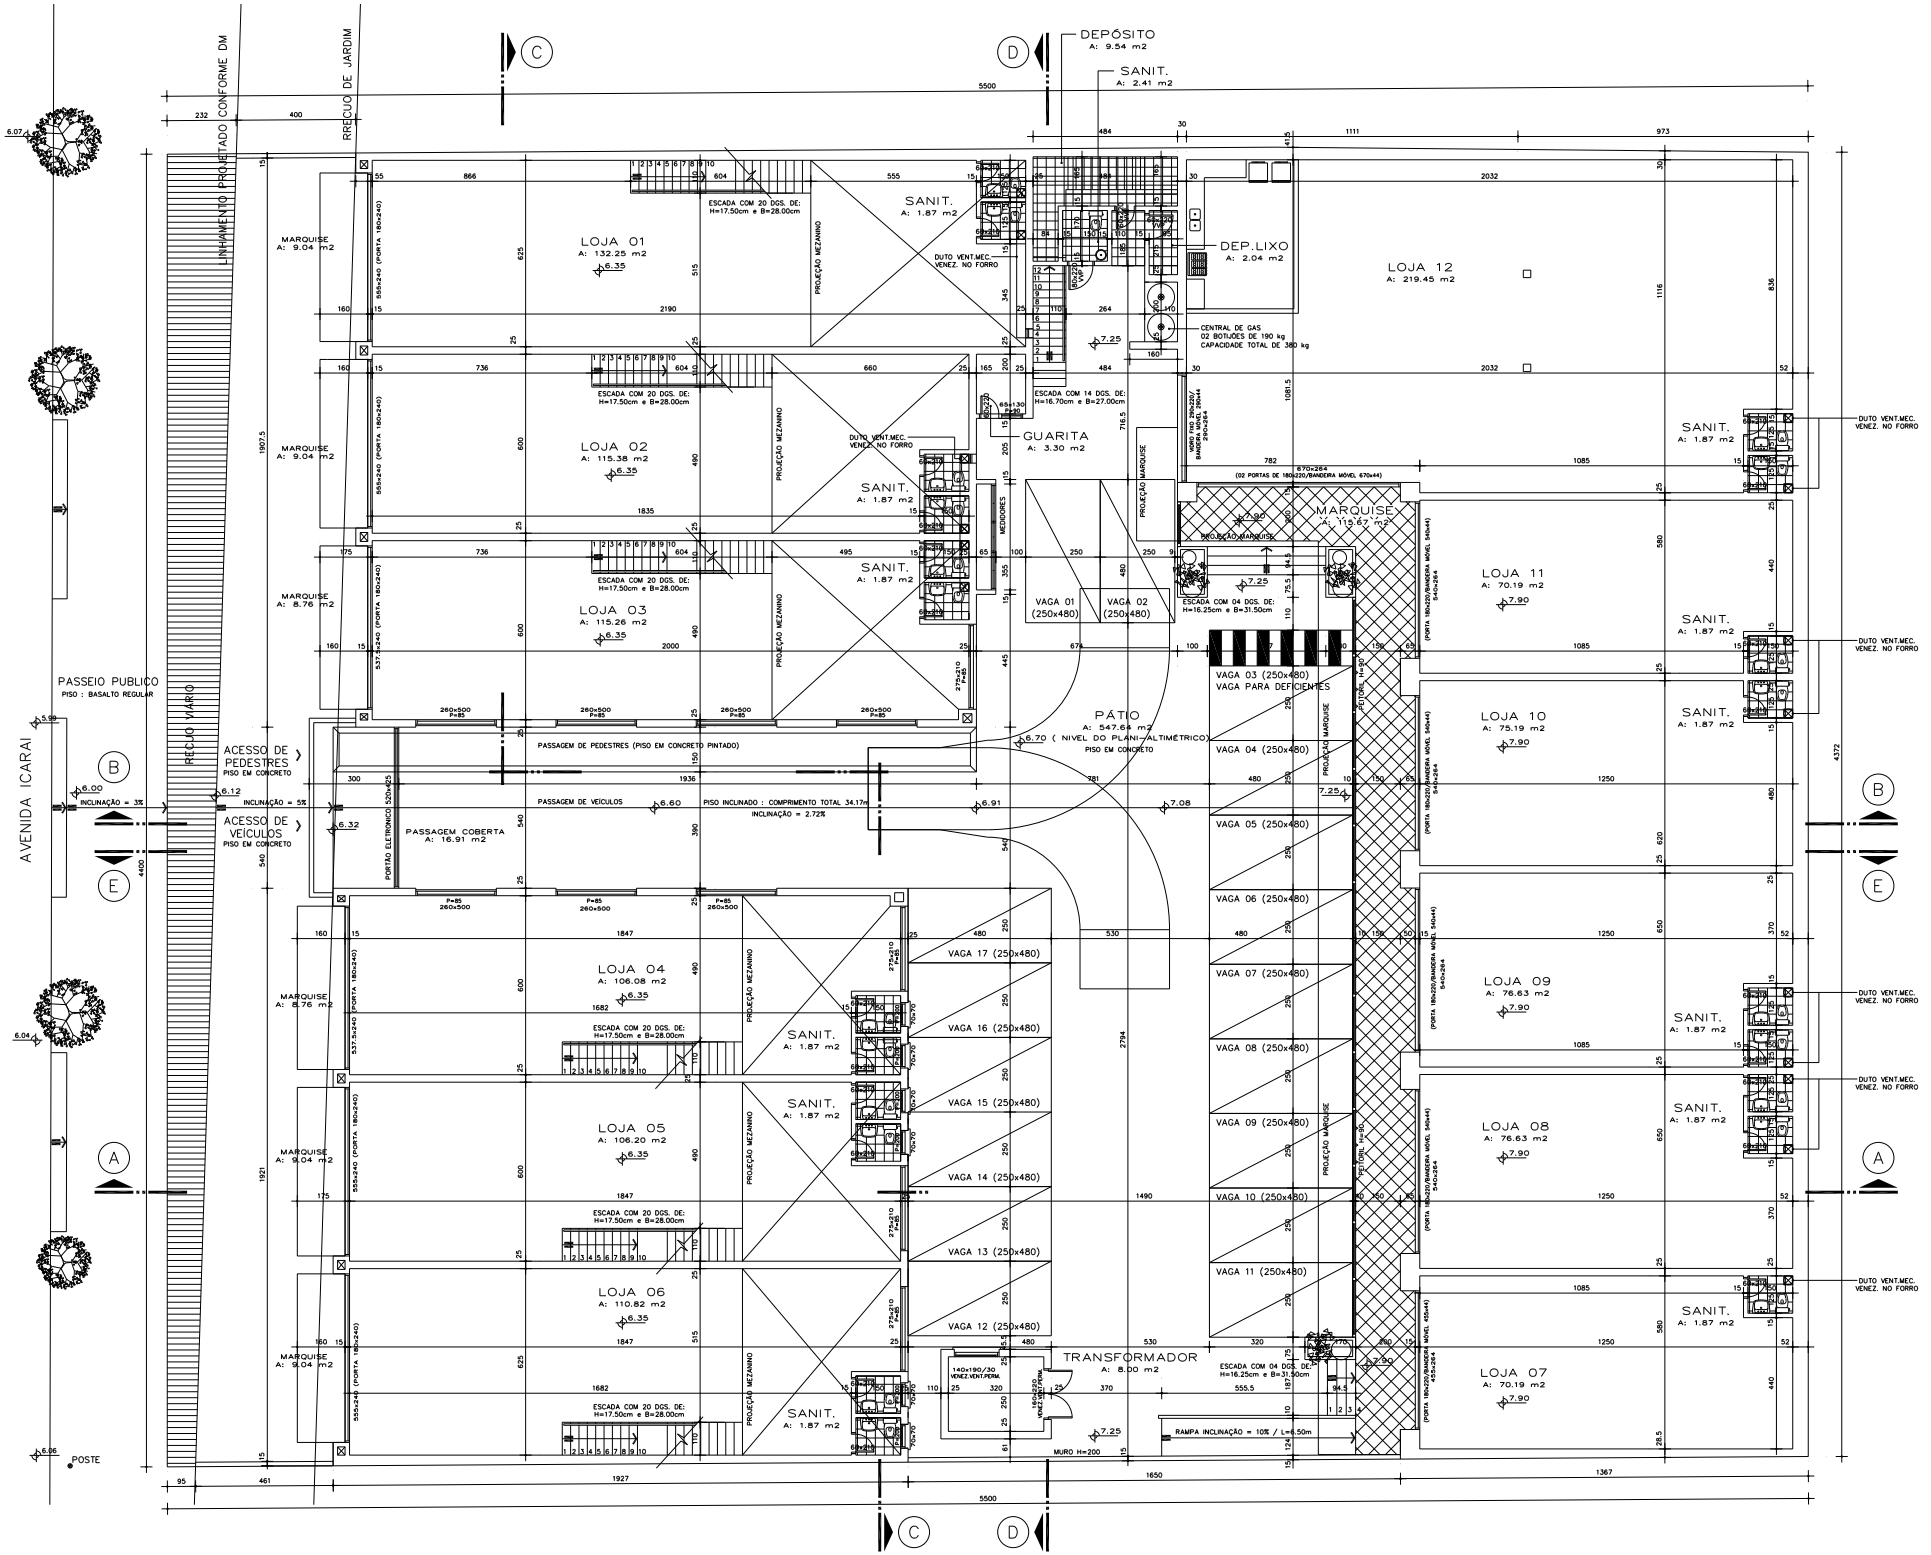
AVENIDA ICARAI
PASSEIO PUBLICO
PISO : BASALTO REGULAR
RECUO VIARIO
RRECUO DE JARDIM
LINHAMENTO PROJETADO CONFORME DM
ACESSO DE PEDESTRES
PISO EM CONCRETO
ACESSO DE VEÍCULOS
PISO EM CONCRETO
INCLINAÇÃO = 3%
INCLINAÇÃO = 5%
POSTE
PORTÃO ELETRÔNICO 520x425
PASSAGEM COBERTA
A: 16.91 m2
PASSAGEM DE PEDESTRES (PISO EM CONCRETO PINTADO)
PASSAGEM DE VEÍCULOS
PISO INCLINADO : COMPRIMENTO TOTAL 34.17m
INCLINAÇÃO = 2.72%
PÁTIO
A: 547.64 m2
PISO EM CONCRETO
(NIVEL DO PLANI-ALTIMÉTRICO)
DEPÓSITO
A: 9.54 m2
SANIT.
A: 2.41 m2
DEP.LIXO
A: 2.04 m2
CENTRAL DE GAS
02 BOTIJÕES DE 190 kg
CAPACIDADE TOTAL DE 380 kg
GUARITA
A: 3.30 m2
MEDIDORES
TRANSFORMADOR
A: 8.00 m2
MURO H=200
RAMPA INCLINAÇÃO = 10% / L=6.50m
LOJA 01
A: 132.25 m2
LOJA 02
A: 115.38 m2
LOJA 03
A: 115.26 m2
LOJA 04
A: 106.08 m2
LOJA 05
A: 106.20 m2
LOJA 06
A: 110.82 m2
LOJA 07
A: 70.19 m2
LOJA 08
A: 76.63 m2
LOJA 09
A: 76.63 m2
LOJA 10
A: 75.19 m2
LOJA 11
A: 70.19 m2
LOJA 12
A: 219.45 m2
MARQUISE
A: 115.67 m2
MARQUISE
A: 9.04 m2
MARQUISE
A: 8.76 m2
SANIT.
A: 1.87 m2
DUTO VENT.MEC.
VENEZ. NO FORRO
PROJEÇÃO MEZANINO
PROJEÇÃO MARQUISE
ESCADA COM 20 DGS. DE:
H=17.50cm e B=28.00cm
ESCADA COM 14 DGS. DE:
H=16.70cm e B=27.00cm
ESCADA COM 04 DGS. DE:
H=16.25cm e B=31.50cm
VAGA 01
(250x480)
VAGA 02
(250x480)
VAGA 03 (250x480)
VAGA PARA DEFICIENTES
VAGA 04 (250x480)
VAGA 05 (250x480)
VAGA 06 (250x480)
VAGA 07 (250x480)
VAGA 08 (250x480)
VAGA 09 (250x480)
VAGA 10 (250x480)
VAGA 11 (250x480)
VAGA 12 (250x480)
VAGA 13 (250x480)
VAGA 14 (250x480)
VAGA 15 (250x480)
VAGA 16 (250x480)
VAGA 17 (250x480)
PORTÃO H=90
PORTÃO H=80
PORTA 180x240
PORTA 180x220/BANDEIRA MÓVEL 340x44
PORTA 180x220/BANDEIRA MÓVEL 670x44
PORTA 180x220/BANDEIRA MÓVEL 340x44
PORTA 180x220/BANDEIRA MÓVEL 340x44
PORTA 180x220/BANDEIRA MÓVEL 340