


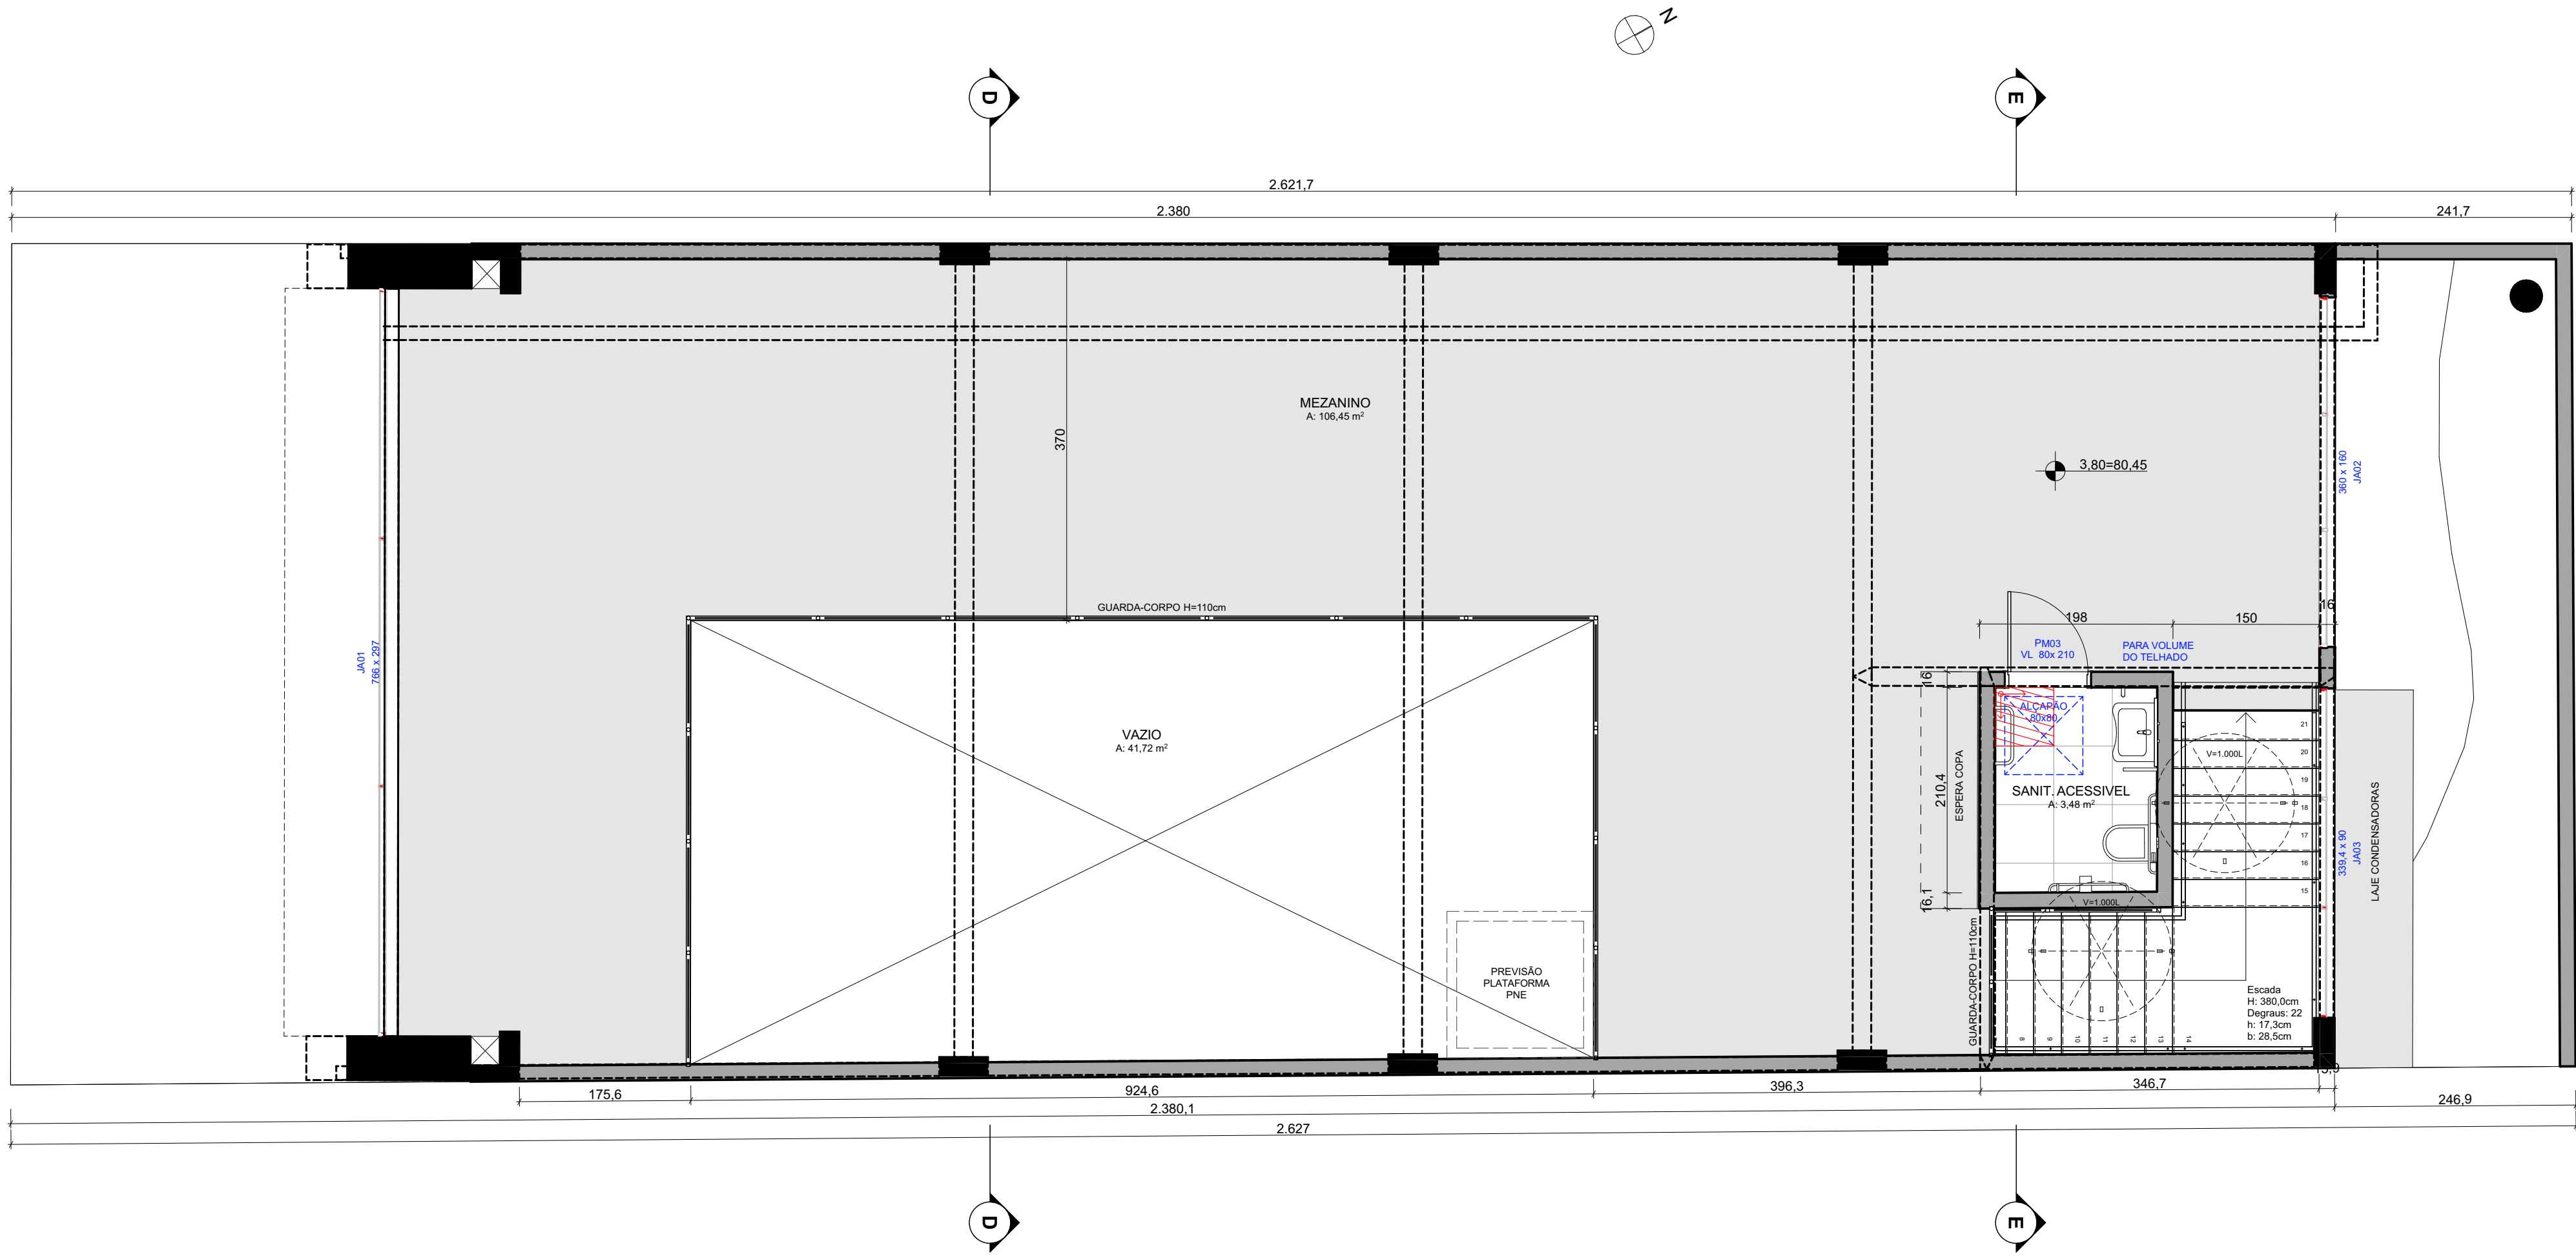

núcleoarquitetura projeto focado no resultado RUA GIORDANO BRUNO, 291 CEP 90420-150 - PORTO ALEGRE/RS FONES (51) 3103.0679 / 99168.7628 nucleo@nucleoarquitetura.com.br www.nucleoarquitetura.com.br		SIMONE GHIDALEVICH ARQUITETO CAL#A151984 GLECIO DA CRUZ BRANDÃO ARQUITETO CAL#A18984-4 RODRIGO DIHL SCHIFFNER ARQUITETO CAL#A23898-7	
DISCIPLINA		RESPONSÁVEL TÉCNICO	
ARQUITETURA		ARQ. MARCELO MULLER CAL#A15198-8	
CLIENTE		ZETA INCORPORAÇÕES LTDA CNPJ - 08.089.334/0001-95	
OBRA / TIPO EDILÍCIO		PROJETO:	
LOJA		708/24	
RUA GUAPORÉ, Nº211, PORTO ALEGRE/RS		COORDENAÇÃO	
		MM	
FASE		EDITORACÃO	
		GCB	
PROJETO EXECUTIVO		DATA	
		24/04/2025	
TÍTULO		ESCALA	
		INDICADA	
PLANTA TÉRREO		REVISÃO	
		R00	
		ARQ. ELETRÔNICO	
		708-Arq-EX 001-PB TERREO-R00	
		PRANCHA	
		EX 001	
Os equipamentos contidos nesta planta não fazem parte do contrato.		DIREITOS AUTORAIS RESERVADOS - LEI 9610/98	
		708_Arq_EX_MQDFILO_R01.pdf	

MEZANINO
1:50



LEGENDA DE ESQUADRIAS		
TIPOLOGIA:	MATERIAL:	LOCAL MEDIDO:
- G. GRADIL	- A. ALUMÍNIO	- PFM: POR FORA DO MARCO
- J. JANELA	- CF: CORTA-FOGO	- VL: VÃO LUZ
- P.J. PORTA-JANELA	- F. FERRO	- VQ: VÃO OSSO
- P. PORTA	- M. MADEIRA	
	- P. PVC	
	- V: VIDRO TEMPERADO/LAMINADO	
COMPLEMENTO:		
- A. ALMOFADAMACIÇA	- CL. CHAPA LISA	- VS: VISOR (A PROVA DE BALAS)
- C. CORRER	- M. MAXIMAR	
- D. DRYWALL	- V. VENEZIANA	
- E. ESPECIAL	- VI: VIDRO	
- P. PERSIANA	- VV: VENEZIANA + VIDRO	

ÍNDICE	DESCRIÇÃO REVISÃO	EMIÇÃO	AUTOR
R00	EMIÇÃO EXECUTIVO	24/04/2025	GCB

NÃO LIBERADO PARA EXECUÇÃO




projeto focado no resultado

RUA GIORDANO BRUNO, 291
CEP 90420-150 - PORTO ALEGRE/RS
FONES (51) 3103.0679 / 99188.7828
nucleo@nucleoarquitetura.com.br
www.nucleoarquitetura.com.br

MARCELO MULLER
ARQUITETO CAU A15199-8
SIMONE GHIDALEVICH
ARQUITETO CAU A16053-9
GLECIO DA CRUZ BRANDÃO
ARQUITETO CAU A21986-4
RODRIGO DIHL SCHIFFNER
ARQUITETO CAU A22389-7

DISCIPLINA		RESPONSÁVEL TÉCNICO	
ARQUITETURA		ARQ. MARCELO MULLER CAU A15199-8	
CLIENTE		ZETA INCORPORAÇÕES LTDA CNPJ - 08.089.334/0001-95	
OBRA / TIPO EDILÍCIO		PROJETO: 708/24	
LOJA		COORDENAÇÃO: MM	
RUA GUAPORÉ, Nº211, PORTO ALEGRE/RS		EDITORIAÇÃO: GCB	
FASE		DATA: 24/04/2025	
PROJETO EXECUTIVO		INDICADA	
TÍTULO		REVISÃO: R00	
PLANTA MEZANINO		ARQ. ELETRÔNICO	
		708-ARQ-EX 002-PB MEZANINO-R00	
		PRANCHA	
		EX 002	

COBERTURA
1:50

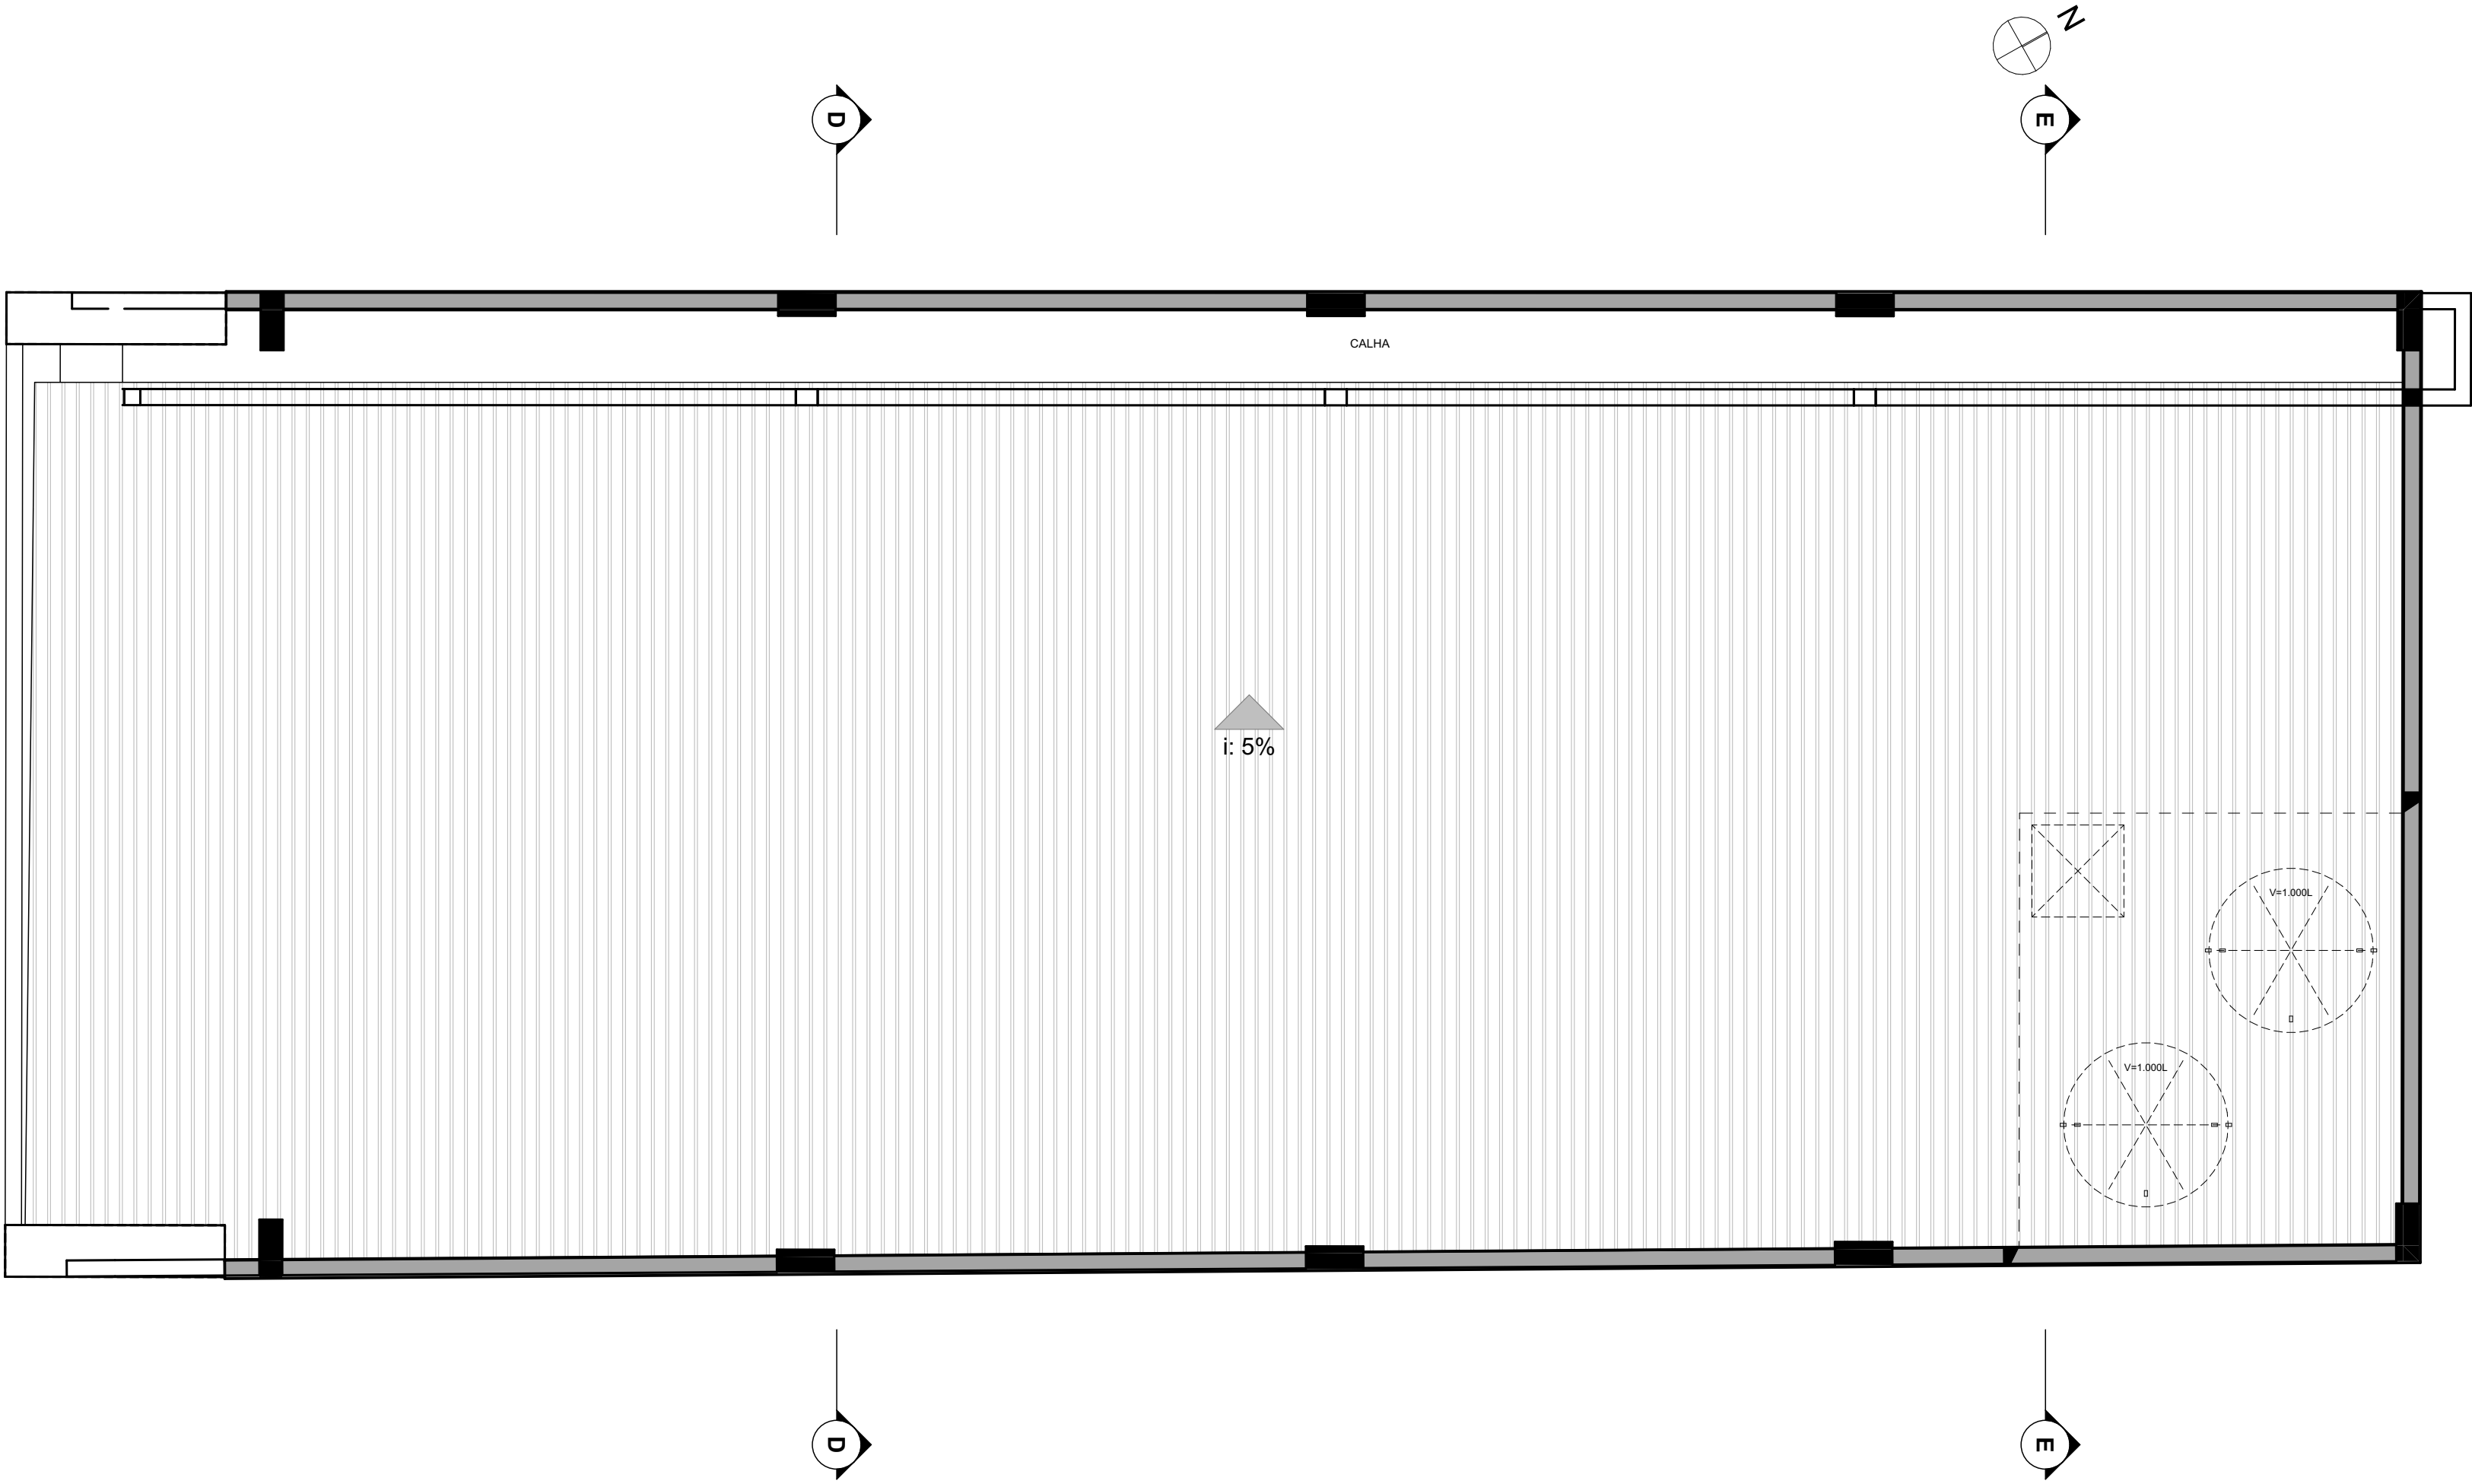

LEGENDA DE ESQUADRIAS		
TIPOLOGIA:	MATERIAL:	LOCAL MEDIDO:
- G. GRADIL	- A: ALUMÍNIO	- PFM: POR FORA DO MARCO
- J. JANELA	- CF: CORTA-FOGO	- VL: VÃO LUZ
- P.J. PORTA-JANELA	- F: FERRO	- VQ: VÃO OSSO
- P. PORTA	- M: MADEIRA	
	- P: PVC	
	- V: VIDRO TEMPERADO/LAMINADO	
COMPLEMENTO:		
- A: ALMOFADAMACIÇA	- CL: CHAPA LISA	- VS: VISOR (A PROVA DE BALAS)
- C: CORNER	- M: MAXIMAR	
- D: DRYWALL	- V: VENEZIANA	
- E: ESPECIAL	- VI: VIDRO	
- P: PERSIANA	- VV: VENEZIANA + VIDRO	

ÍNDICE	DESCRIÇÃO REVISÃO	EMIÇÃO	AUTOR
R00	EMIÇÃO EXECUTIVO	24/04/2025	GCB

NÃO LIBERADO PARA EXECUÇÃO




projeto focado no resultado


RUA GIORDANO BRUNO, 291
CEP 90420-150 - PORTO ALEGRE/RS
FONES (51) 3103.0679 / 99188.7828
nucleo@nucleoarquitetura.com.br
www.nucleoarquitetura.com.br

MARCELO MULLER
ARQUITETO CAU A15199-8
SIMONE GHIDALEVICH
ARQUITETO CAU A16033-9
GLECIO DA CRUZ BRANDÃO
ARQUITETO CAU A21986-4
RODRIGO DIHL SCHIFFNER
ARQUITETO CAU A22589-7


DISCIPLINA		RESPONSÁVEL TÉCNICO	
ARQUITETURA		ARQ. MARCELO MULLER CAU A15199-8	
CLIENTE		ZETA INCORPORAÇÕES LTDA CNPJ - 08.089.334/0001-95	
OBRA / TIPO EDILÍCIO		PROJETO: 708/24	
LOJA		COORDENAÇÃO: MM	
RUA GUAPORÉ, Nº211, PORTO ALEGRE/RS		EDITORIAÇÃO: GCB	
FASE		DATA: 24/04/2025	
PROJETO EXECUTIVO		ESCALA: INDICADA	
TÍTULO		REVISÃO: R00	
PLANTA COBERTURA		ARQ. ELETRÔNICO	
		708-ARQ-EX 003-PB COBERTURA-R00	
		PRANCHA	
		EX 003	

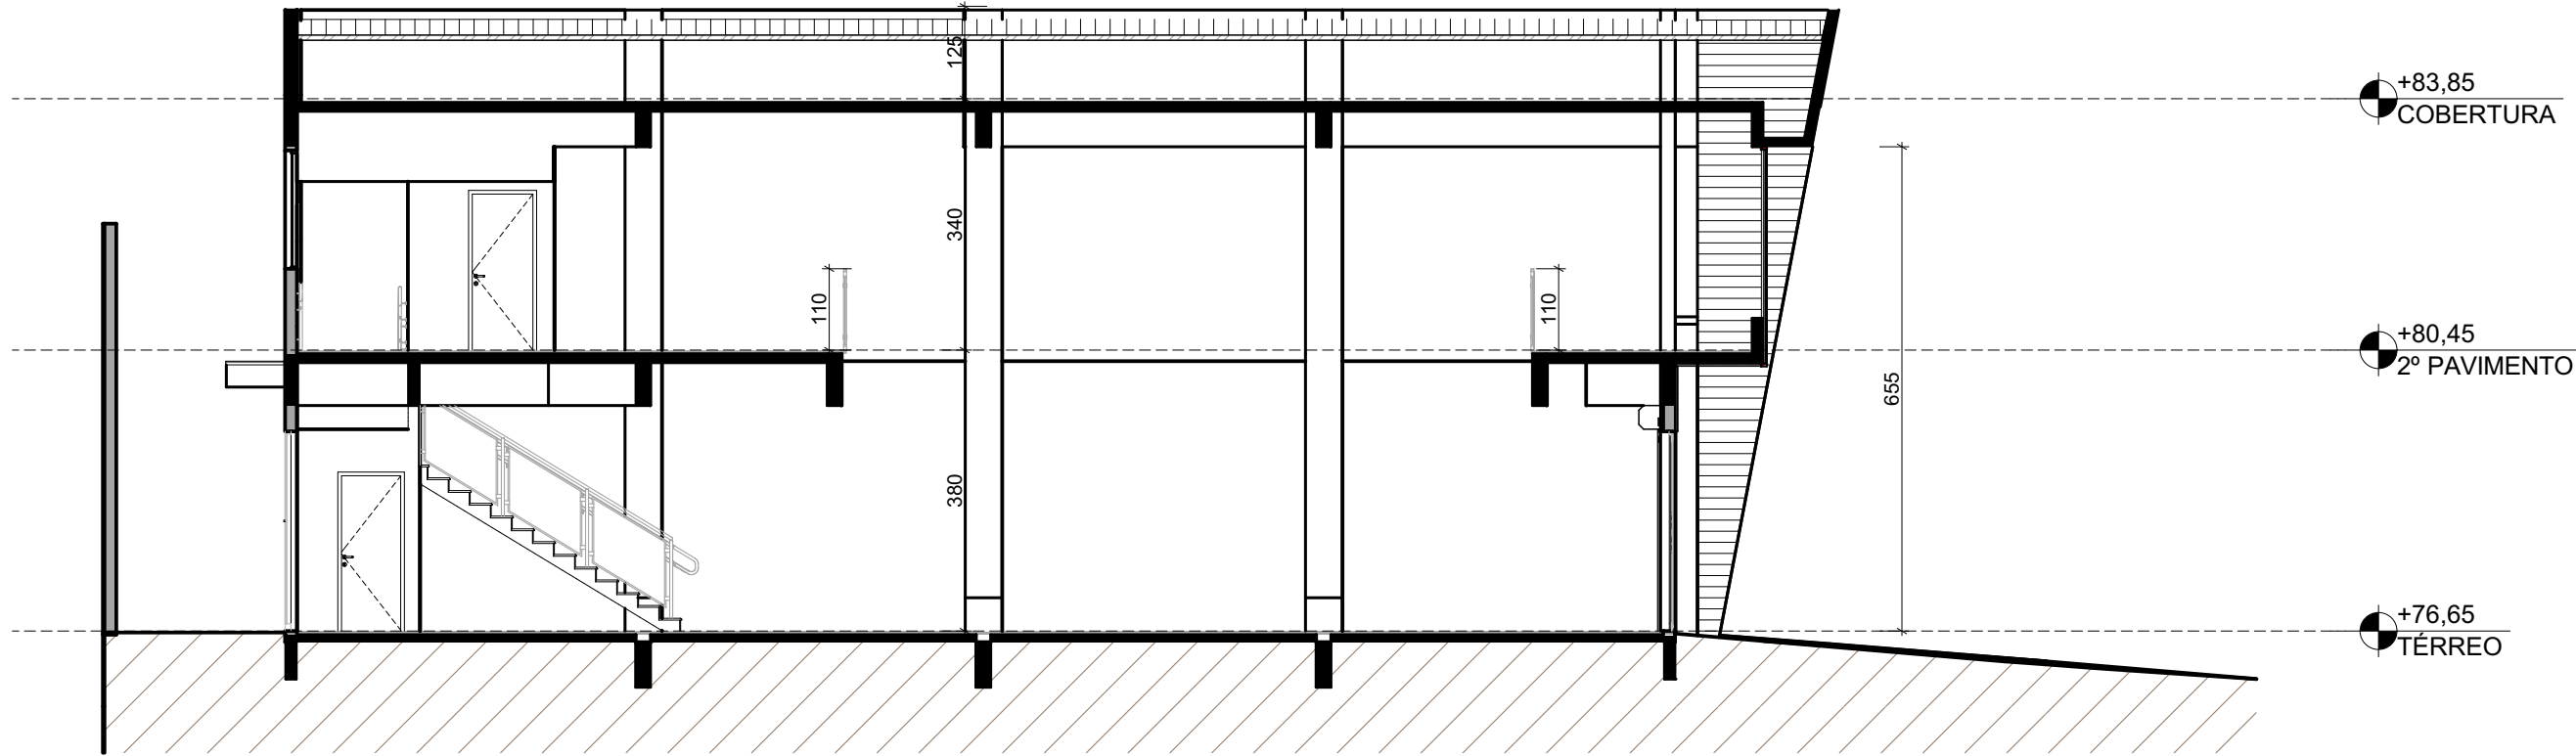

CORTE CC
1:100

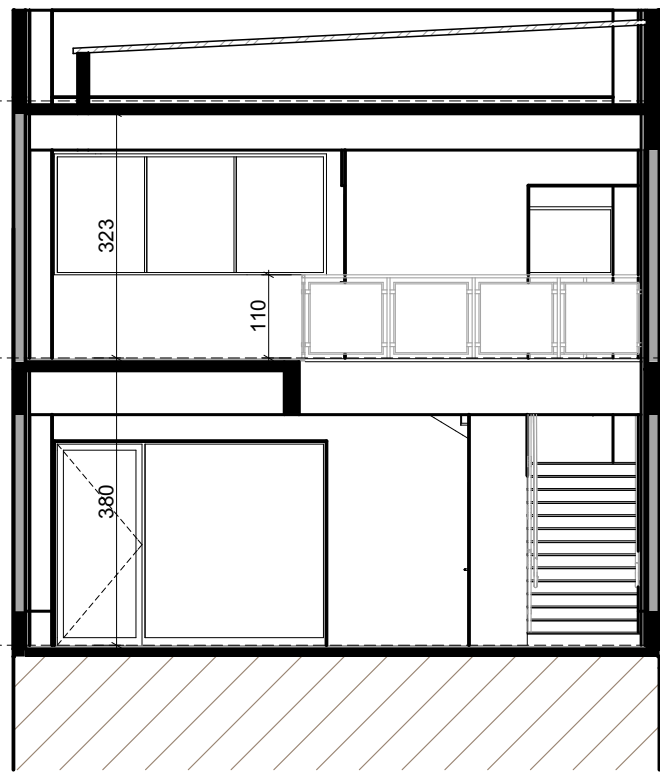

CORTE DD
1:100

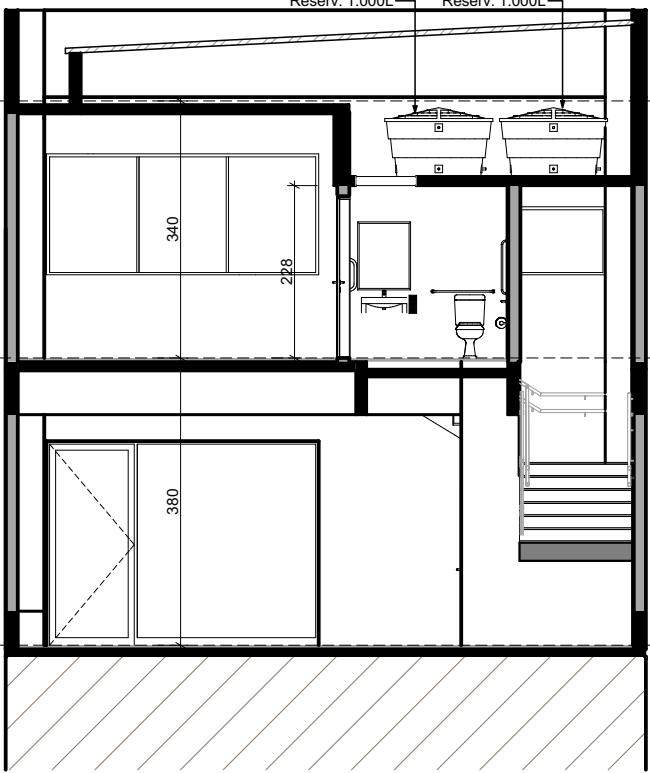


CORTE EE
1:100


LEGENDA DE ESQUADRIAS		
TIPOLOGIA:	MATERIAL:	LOCAL MEDIDO:
- G. GRADIL	- A. ALUMÍNIO	- PFM: POR FORA DO MARCO
- J. JANELA	- CF. CORTA-FOGO	- VL: VÃO LUZ
- P.J. PORTA-JANELA	- F. FERRO	- VO: VÃO OSSO
- P. PORTA	- M. MADEIRA	
	- P. PVC	
	- V. VIDRO TEMPERADO/LAMINADO	
COMPLEMENTO:		
- A. ALMOFADAMACIÇA	- CL. CHAPA LISA	- VS: VISOR (A PROVA DE BALAS)
- C. CORNER	- M. MAXIMAR	
- D. DRYWALL	- V. VENEZIANA	
- E. ESPECIAL	- VI. VIDRO	
- P. PERSIANA	- VV: VENEZIANA + VIDRO	

ÍNDICE	DESCRIÇÃO REVISÃO	EMIÇÃO	AUTOR
R00	EMIÇÃO EXECUTIVO	24/04/2025	GCB


NÃO LIBERADO PARA EXECUÇÃO

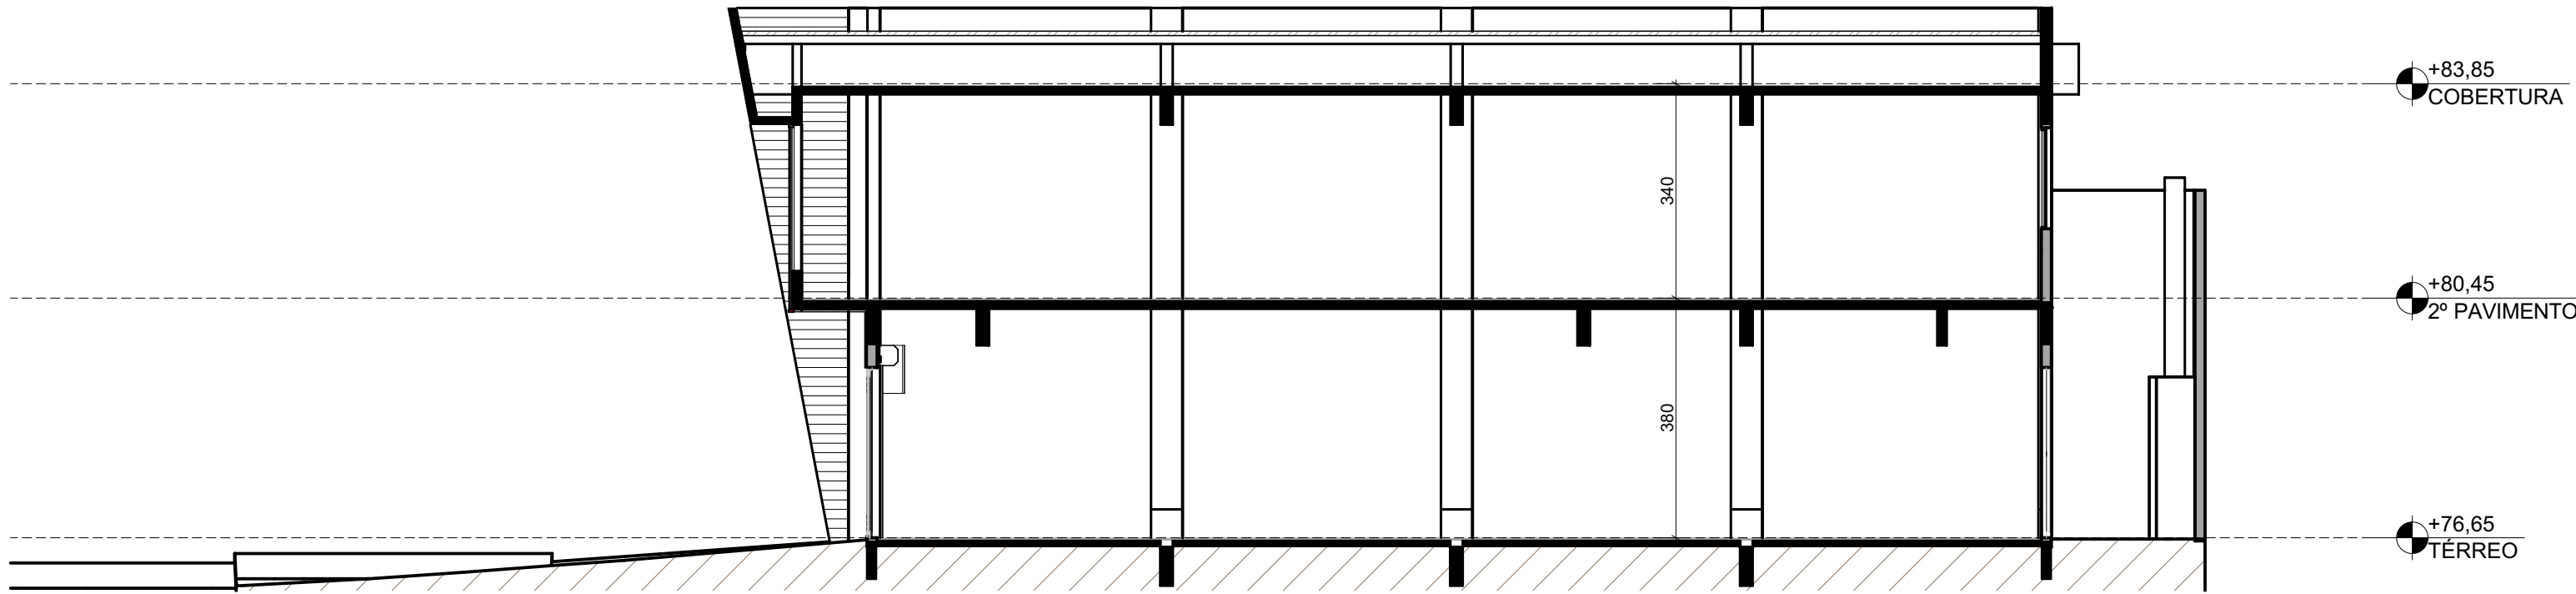


CORTE BB
1:100

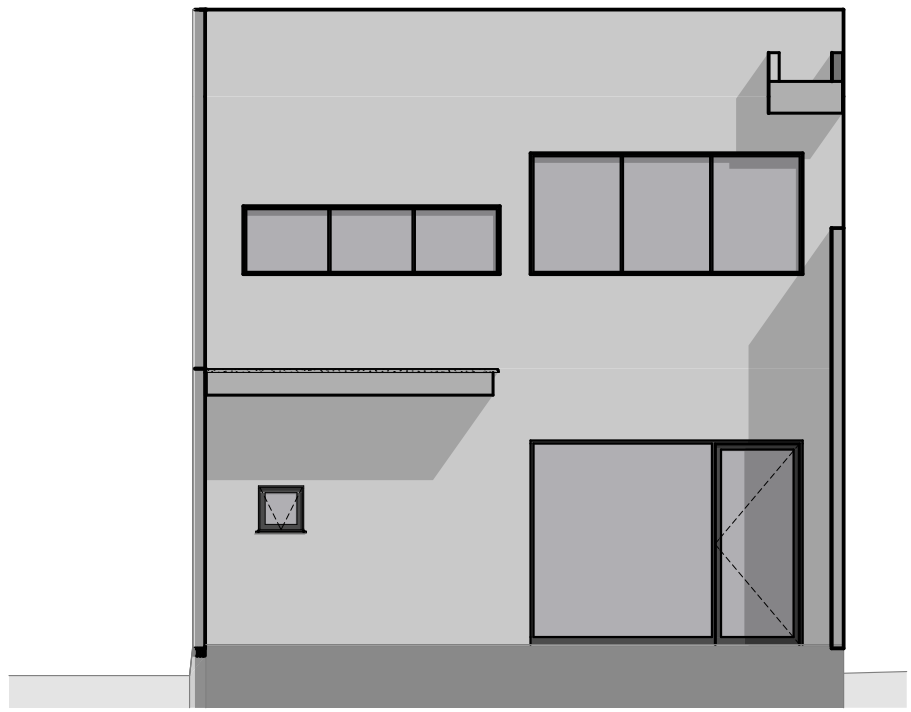

FACHADA FUNDOS
1:100

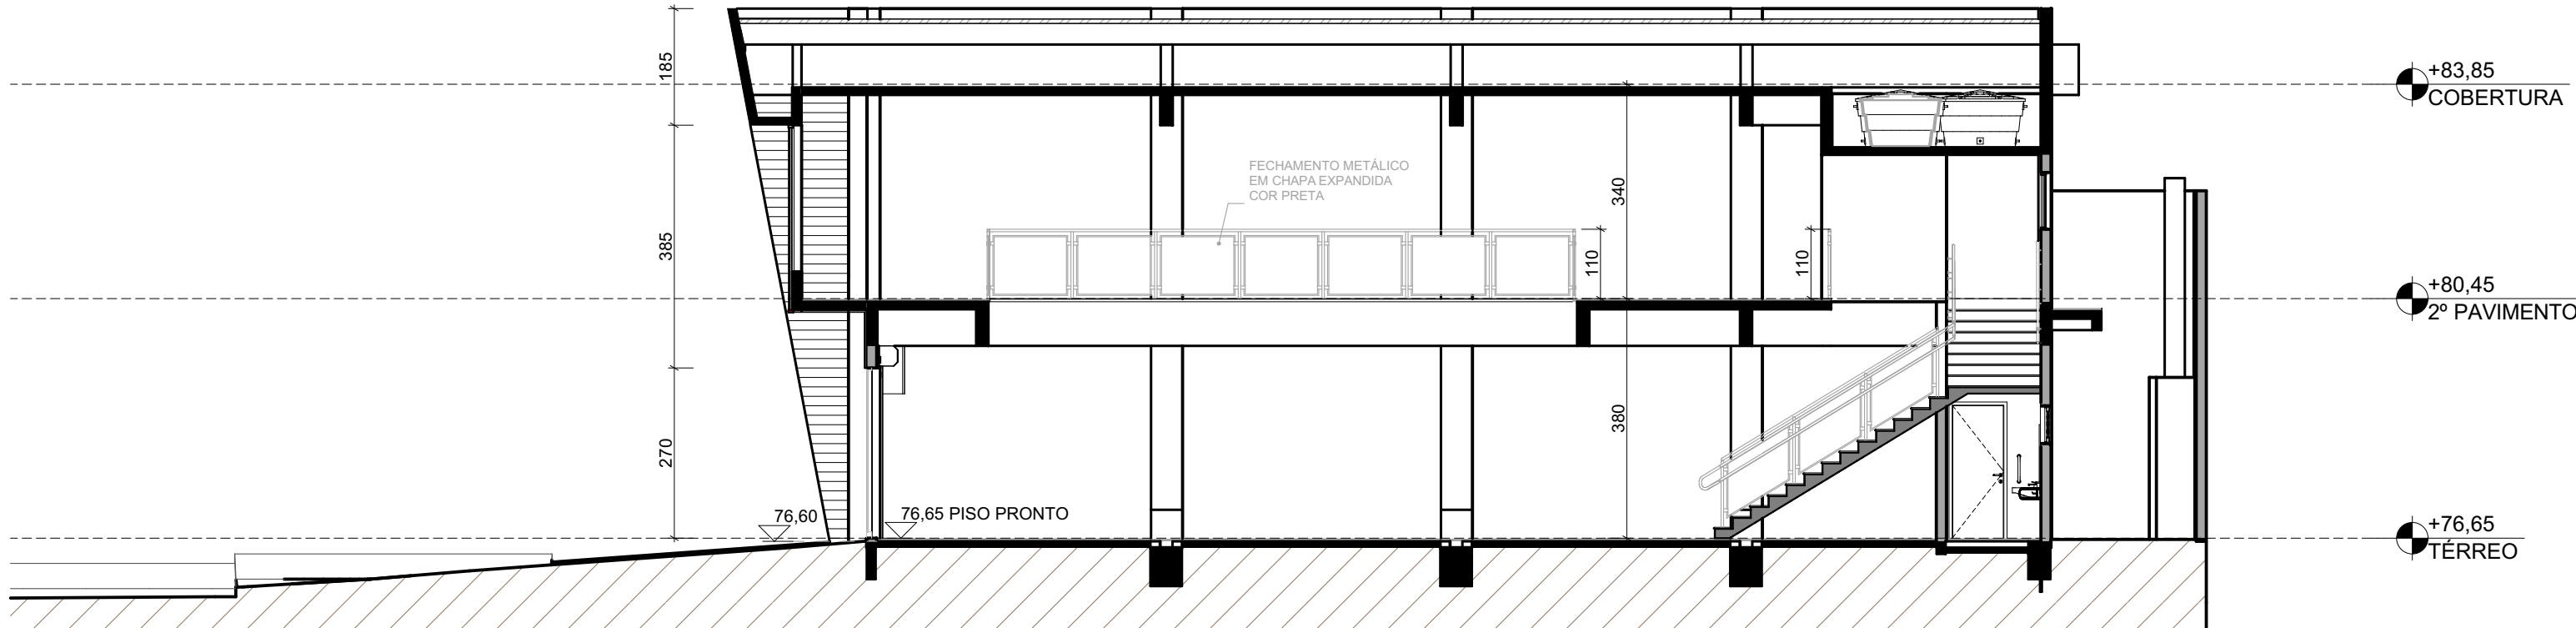

CORTE AA
1:100

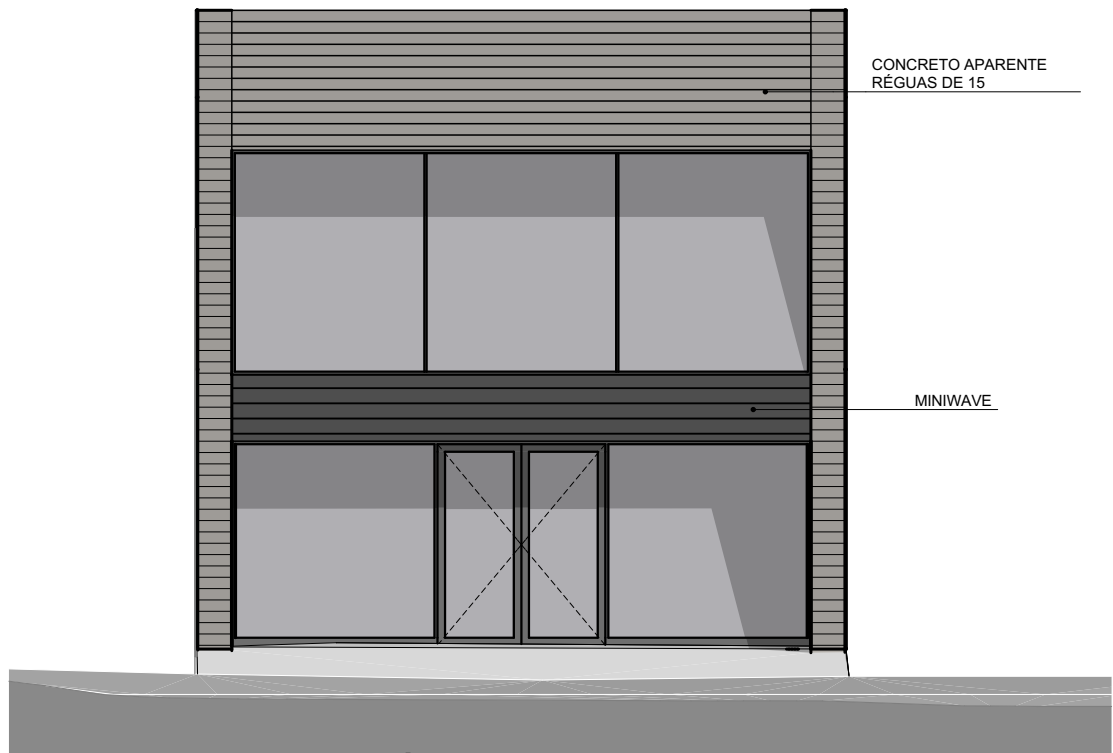

FACHADA GUAPORÉ
1:100

projeto focado no resultado

RUA GIORDANO BRUNO, 291
CEP 90420-150 - PORTO ALEGRE/RS
FONES (51) 3103.0679 / 99188.7828
nucleo@nucleoarquitetura.com.br
www.nucleoarquitetura.com.br

MARCELO MULLER
ARQUITETO CAU A15199-8
SIMONE GHIDALEVICH
ARQUITETO CAU A16603-9
GLECIO DA CRUZ BRANDÃO
ARQUITETO CAU A21986-4
RODRIGO DIHL SCHIFFNER
ARQUITETO CAU A22589-7

DISCIPLINA

ARQUITETURA

RESPONSÁVEL TÉCNICO

ARQ. MARCELO MULLER CAU A15199-8

CLIENTE

ZETA INCORPORAÇÕES LTDA CNPJ - 08.089.334/0001-95

OBRA / TIPO EDILÍCIO

LOJA

COORDENAÇÃO

MM

EDITORIAÇÃO

GCB

FASE

PROJETO EXECUTIVO

DATA

24/04/2025

ESCALA

INDICADA

TÍTULO

CORTES E FACHADAS

REVISÃO

R00

ARQ. ELETRÔNICO

708-ARQ-EX 004-CORTES E FACHADAS-R00

PRANCHA

EX 004

Os equipamentos contidos nesta planta não fazem parte do contrato.

DIREITOS AUTORAIS RESERVADOS - LEI 9610/98

708_ARQ_EX_MODELO_R01.pln