


RUA 3026

PASSO
AREIA DEC. 14,9x10,5

- LEGENDA DE REVESTIMENTOS
- 1) PISO CIMENTO ALVADO
 - 2) CERÂMICA ESMALTADA ALTO BRANCO - EBAVE CARGO 33x33x0,8x1
 - 3) PISO EM ALUMINIO COM DETALHES EM GRANITO AFINADO
 - 4) BLOCO DE CONCRETO 30x30 NA COR MARROM
 - 5) REVESTIMENTO DA ESCADA EM BASTIDO 3 cm
 - 6) VER PAVIMENTO
 - 7) CONCRETO COM ACABAMENTO CEMENTADO COLORIDO
 - 8) PAVIMENTO ASFALTICO
 - 9) PISO DO ELEVADOR EM GRANITO POLIDO
 - 10) CONCRETO COM ACABAMENTO CEMENTADO COLORIDO
 - 11) PINTURA PVA SOBRE REBOCO DESPENHADO - NA COR BRANCO
 - 12) BRANCO SOBRE CONCRETO DE BLOCOS DE CONCRETO
 - 13) FORRO DE GESSO OU PVC NA COR BRANCO
 - 14) GRADE EM AÇO FINADO - PINTURA ESMALTE SINTERICO BRANCO PAS ADO TOURS CHEO - TRA 89
 - 15) MARQUEZ METALICA - TUBAS TPO SANDACHE - ESMALTE SINTERICO NA COR BRANCO
 - 16) PLACETA GAE (dogal) 54x24x9mm - COD 21091000
 - 17) PLACETA GAE (vermelho) 54x24x9mm - COD 21091300
 - 18) VIDRO TEMPERADO 6ER ESPESSURAS SEGUNDO VAO COM O FORNECEDOR
 - 19) CERÂMICA ESMALTADA 30x30 NA COR BRANCO
 - 20) EMALÇAS E REFRIGERADOR DOS BANHEIROS NA COR BRANCO
 - 21) PINTURA IMPERMEAVEL NA COR BRANCO
 - 22) GRADE EM AÇO FINADO - ESMALTE SINTERICO BRANCO PAS ADO - TOURS CHEO - TRA 89
 - 23) EQUADRETA EM VIDRO TEMPERADO DE CORNER
 - 24) EQUADRETA EM AÇO BASCULANTES - ESMALTE SINTERICO BRANCO PAS ADO - TOURS CHEO TRA 89
 - 25) PISO CIMENTO REGADO PICHADO PARA RECEBER PISO
 - 26) CONTRA DE ESCADA METALICA - REFRIGERADOR REFRIGERADOR 80x120x12
 - 27) ESMALTE SINTERICO NA COR BRANCO PAS ADO - TOURS CHEO - TRA 89
 - 28) CANCELAMENTO BASTIDO
 - 29) BREVIA (dogal) BRANCO - 50x50 AÇO INOX/ALUMINIO CLARO - TRA 33
 - 30) BREVIA (dogal) BRANCO - 50x50 AÇO - SUTIGAR MARROM - TRA 34
 - 31) VITREJADA AÇO FINADO - TUBAS BRANCO PAS ADO - TOURS CHEO - TRA 89
 - 32) GRANITO POLIDO MARROM GAMBÁ

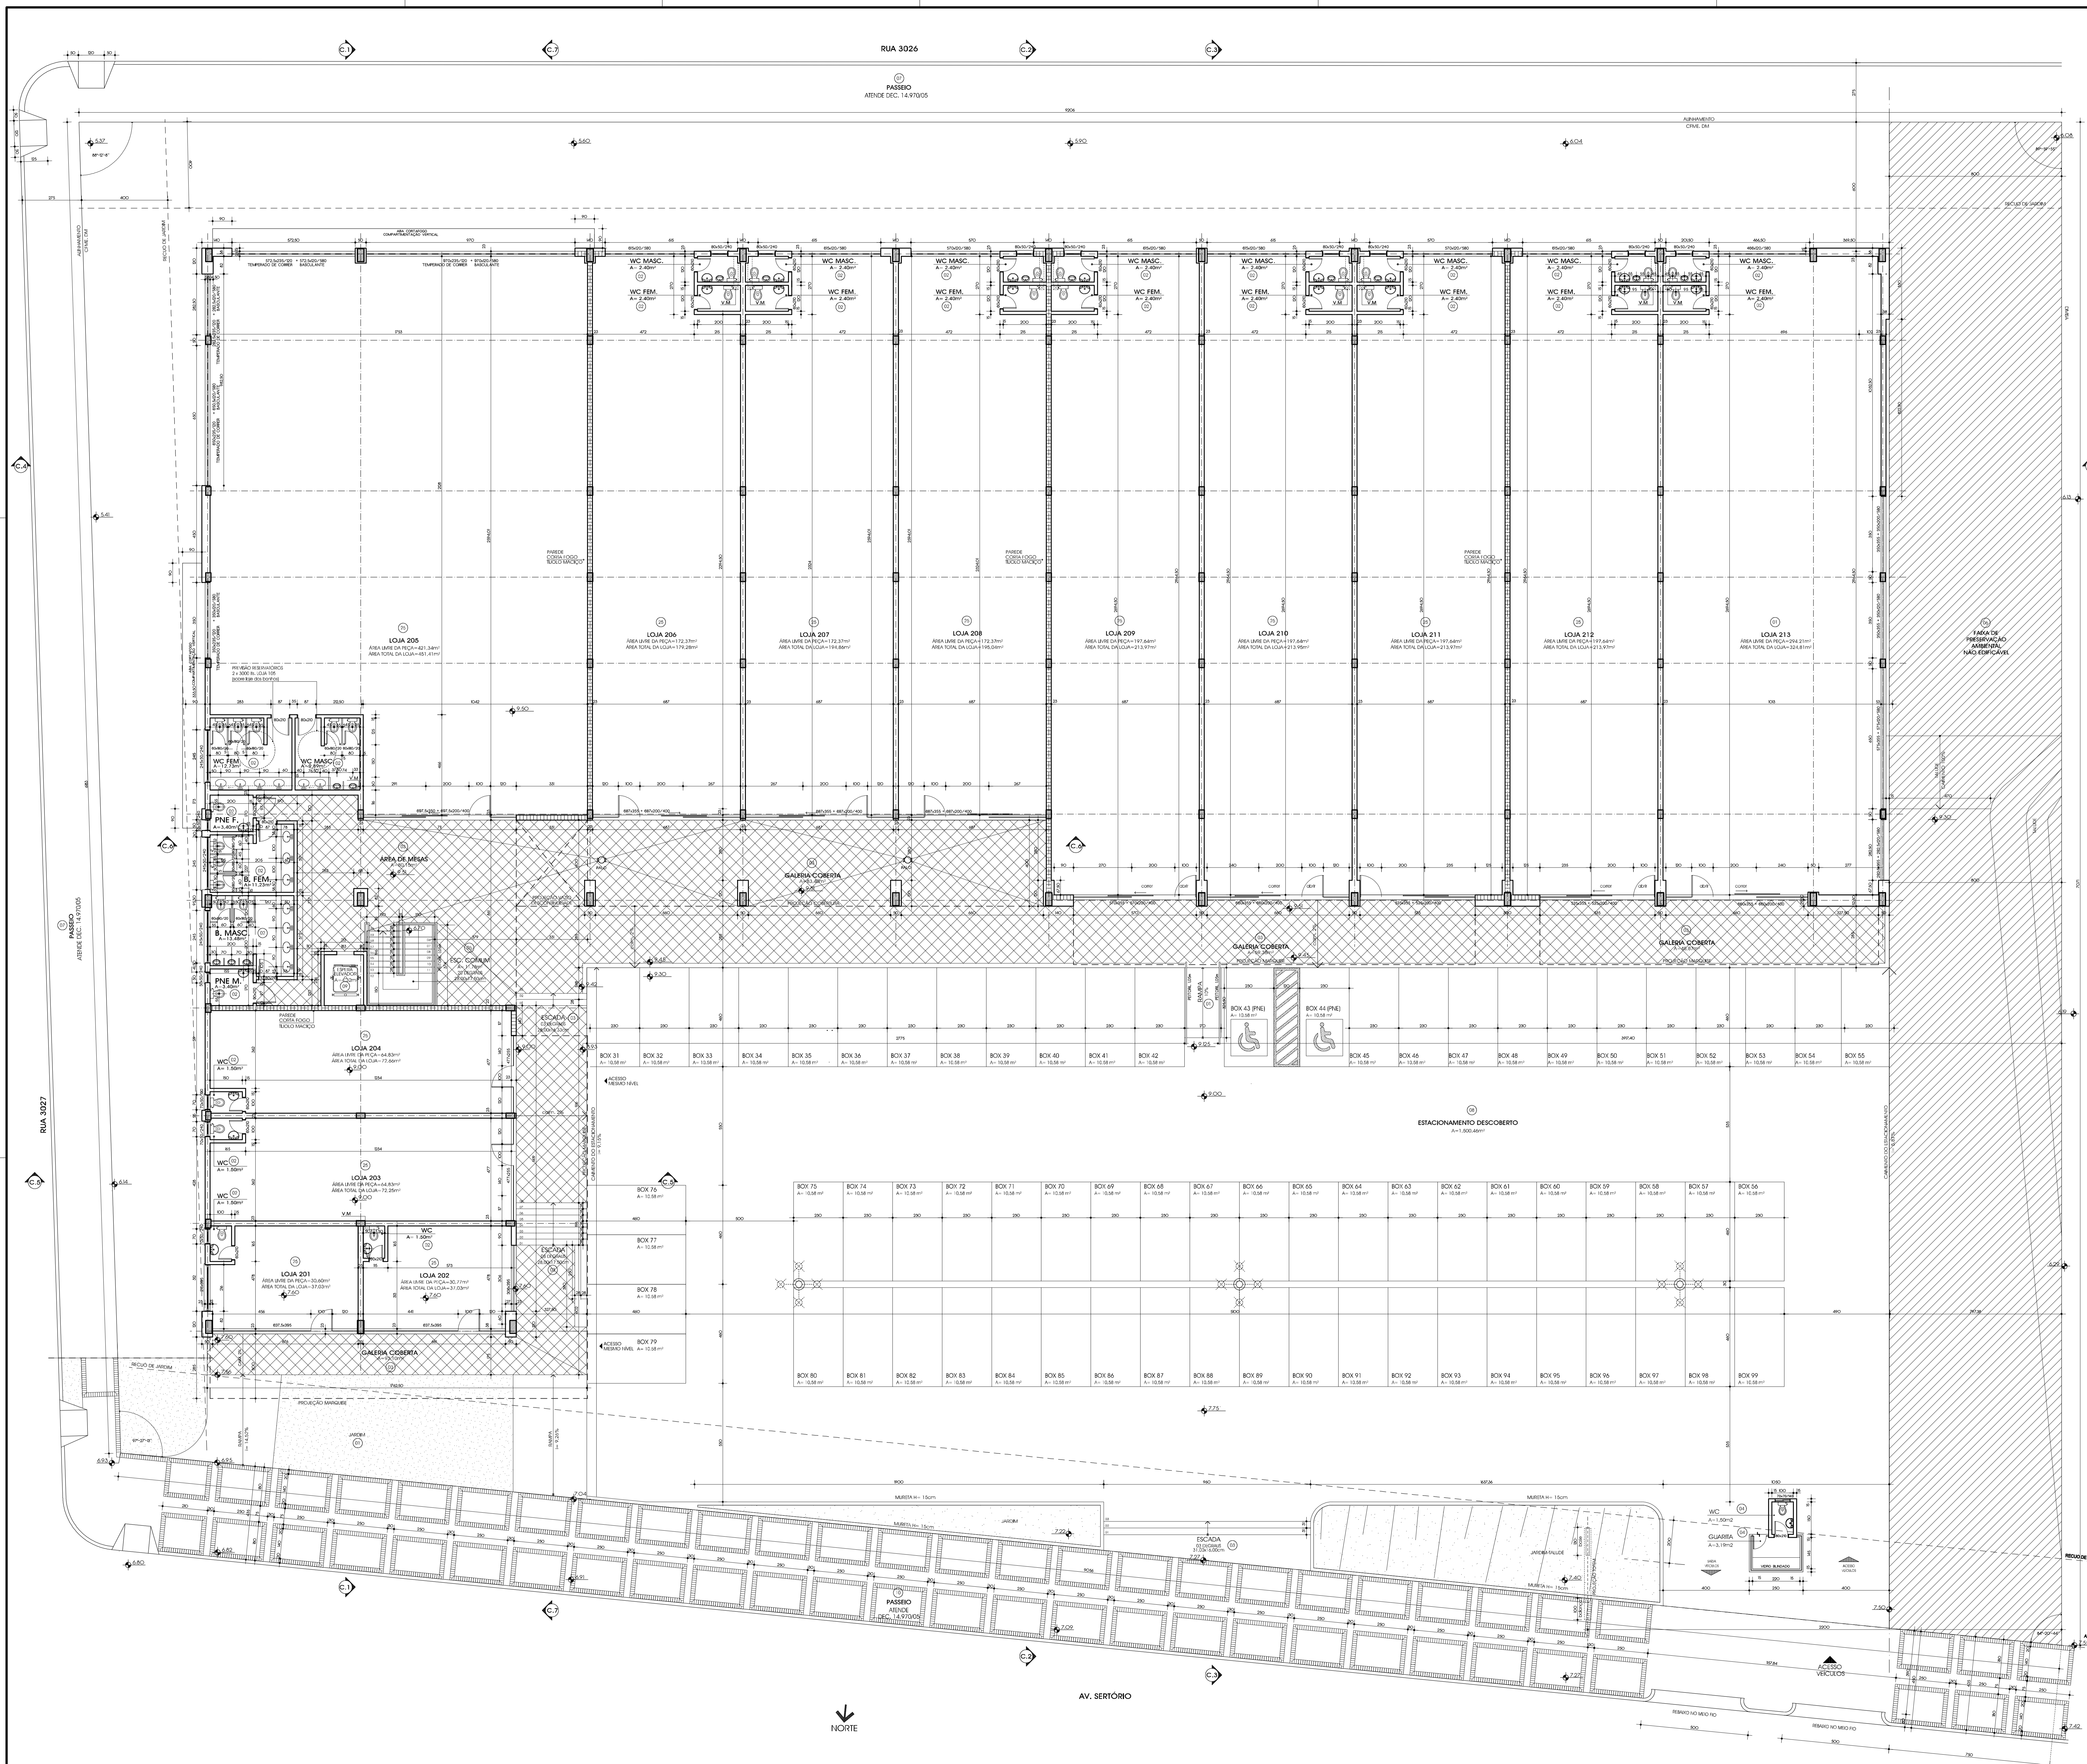

PROJETO EM ELABORAÇÃO **OBRA**

R01	Intervenções sobre o passeio	30.10.07	Revisão
R02	Alvenaria sobre a sala de elevador	04.11.07	Revisão
R03	Alvenaria sobre o site tipo	28.09.07	Revisão
R04	ALUM. FACHADA L104 L102 / NOVOS PLARES L113 / ELIMINADOS PLARES CENTRAIS LOJA 105	05.07.07	FLEMONA
R05	CHAMADA A LARGURA DO PISO DE BOMBA DE CIMENTO / PISO DE TUBAS ALUM. PLARES / MARCAÇÃO DAS PORTAS ACESSO AS LOJAS INDICADAS RESERVATORIOS LOJA 105	05.07.07	FLEMONA
R06			FLEMONA

REVISÃO: ALISTES GEMAS ASSUNTO: DATA: AUTOR: E.U.: 002.319698.00.6.0000

PROJETO LEGAL

OBRA: GALERIA COMERCIAL NORTE SHOP AV. SERTÓRIO, 88-90 - CEP: 95090-6878 - POA - RS

ASSUNTO: PL. BAIXA 2º PAVIMENTO

ESCALA: 1:100

OBRA Nº: PRANCHA 03

ARQUITETÔNICO: ZETA INCORP. LTDA e DELL'API COM. E ADM. LTDA


Projeto número: 007 08

Quantidade: 02 05 07

Orçamento: 02,00 x 0,00

Assinatura: RAUL MILANI ARQUITETO OEA 41 198

Assinatura: EST. ARQ. PRO. 005.034/PV/007

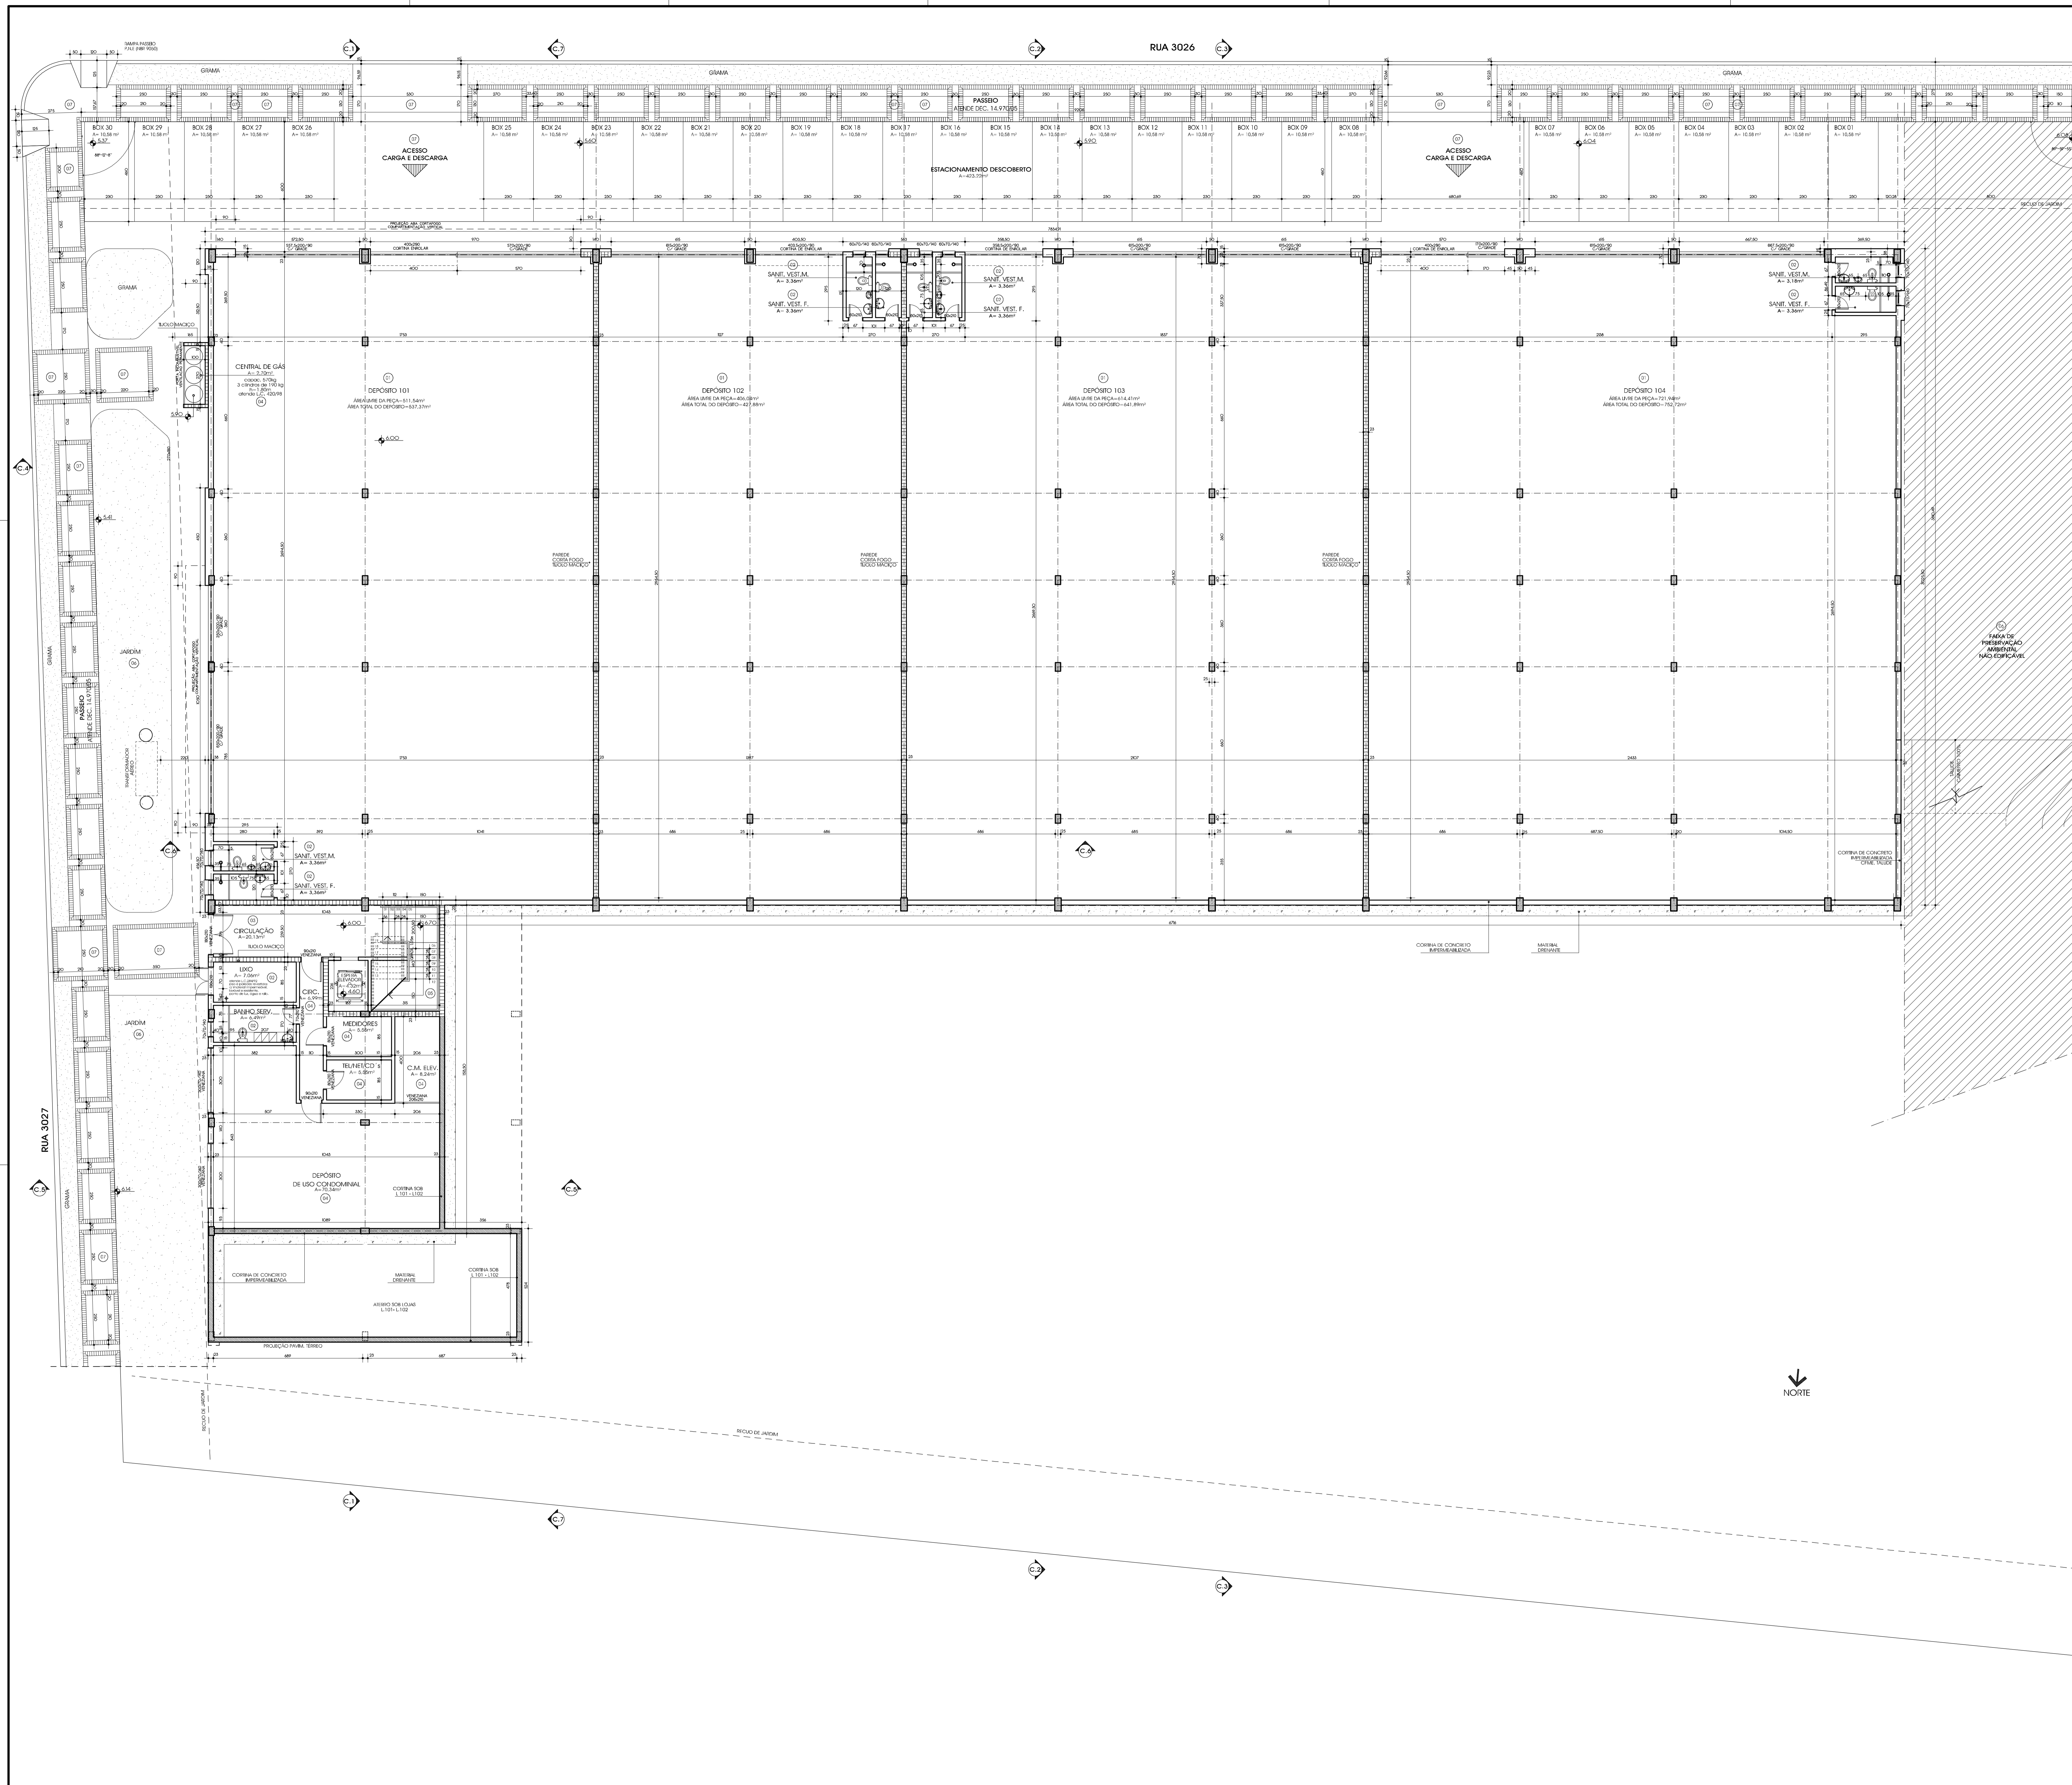

- LEGENDA DE REVESTIMENTOS
- 1 PEDRO CIMENTO ALISADO
 - 2 CERÂMICA EMALACADA ALTO BRANCO - ESMALE CARGO 30x30 OU 30x45
 - 3 PEDRO EM BRANCO COM DETALHE EM GRANITO AFINADO
 - 4 BLOCO DE CONCRETO 20x30 NA COR MARROM
 - 5 REVESTIMENTO DA ESCADA EM BASTILHO 3 cm
 - 6 VBR PARAGUAY
 - 7 CONCRETO COM ACABAMENTO CIMENTADO COLORIDO
 - 8 PAVIMENTO ASFÁLTICO
 - 9 PEDRO DE ELÉVATOR EM GRANITO POLIDO
 - 10 CONCRETO COM ACABAMENTO CIMENTADO COLORIDO
 - 11 PINTURA NA SOBRE REBOCO DESEMPENHADO - NA COR BRANCO
 - 12 RELEADOR SOBRE CONCRETO OU BLOCOS DE CONCRETO
 - 13 FORRO DE GESSO OU PVC NA COR BRANCO
 - 14 GRADE EM AÇO INOX - PINTURA ESMALE SINTÉTICO TINTAS BRANCO 915 ADO TOURS CHEIO - TRÁ 89
 - 15 MARQUISE METÁLICA - TELHAS TIPO SANDWICH - ESMALE SINTÉTICO NA COR BRANCO
 - 16 PLACA DE GÁS (tag) 34x24x9mm - COD 2109/1000
 - 17 PLACA DE GÁS (vermelho) 34x24x9mm - COD 2109/1300
 - 18 VEDRO TEMPERADO (VER ESPECIFICAÇÃO SEGUNDO VÃO COM O FORNECEDOR)
 - 19 CERÂMICA EMALACADA 30x30 NA COR BRANCO
 - 20 DIMENSÕES INFERIAIS DOS BANHEIROS NA COR BRANCO
 - 21 PINTURA IMPERMEÁVEL NA COR BRANCO
 - 22 GRADE EM AÇO INOX - ESMALE SINTÉTICO TINTAS BRANCO ADO - TOURS CHEIO - TRÁ 89
 - 23 ESQUADRIA EM VEDRO TEMPERADO DE COBRE
 - 24 ESQUADRIA EM AÇO BACULARES - ESMALE SINTÉTICO BRANCO 915 ADO - TOURS CHEIO TRÁ 89
 - 25 PEDRO CIMENTO BRANCO PARA RECEBER PEDRO
 - 26 CONTRA-FRISO NA METALURGIA METALURGICA HANCOATES DEF. 27812
 - 27 ESMALE SINTÉTICO NA COR BRANCO 915 ADO - TOURS CHEIO - TRÁ 89
 - 28 CAPILAMENTO BASALTO
 - 29 TELA DE ALUMÍNIO BRANCO - 500 ADO - 150x150x150 - TRÁ 33
 - 30 TELA DE ALUMÍNIO BRANCO - 500 ADO - 150x150x150 - TRÁ 34
 - 31 VENEZIANA AÇO INOX - 180x180x180 - TOURS CHEIO - TRÁ 89
 - 32 GRANITO POLIDO MARROM GUARÁ

PROJETO EM ELABORAÇÃO **OBRA**

R08	Instituição obra no terreno	30-10-07	Rodrigo
R05	Montagem de projeto e aprovação preliminar	28-06-07	Rodrigo
T04	ADJETIVO PLANO DE OBRA COM ELEVADO NÍVEL DE DETALHAMENTO	30-07-07	FILEMÓN
R03	DIMENSIONAMENTO E LAJURAS DO PREDIO EM 30CM DE BLOCOS DE CONCRETO	04-07-07	FILEMÓN
R02	ALJURES GERÁIS	-	FILEMÓN
R01	ALJURES GERÁIS	-	FILEMÓN
REVISÃO	ASSUNTO	DATA	AUTOR
PROJETO LEGAL			E.U.: 002.318659.00.8.00000

GALERIA COMERCIAL
NORTE SHOP
 AV. BERTOLINI, Nº 6798 - PORTO ALEGRE - RS

PL. BAIXA PAVIMENTO TÉRREO 1:100

MILANI, MILANI
 REALIZAÇÃO: 120 CL. 801 (RUBRICA)
 CIP: 12000000 - RUA N. 100 - 95
 FONE/FAX: (51) 3333.3332
 SITE: WWW.MILANI.COM.BR

ARQUITETÔNICO

Projeto número	07	06
Desenho	25	05
Dimensões prancha	00,00 x 00,00	
Arquivo	007-ARQ-PR-002-TER-PRN	

Proprietário: **ZETA INCORP. LTDA e DELLAPI COM. E ADM. LTDA**
 Resp. Técnico: **RAUL MILANI**
 Resp. Construção: **ARQUITETO/ISA-188**

PRANCHA 02